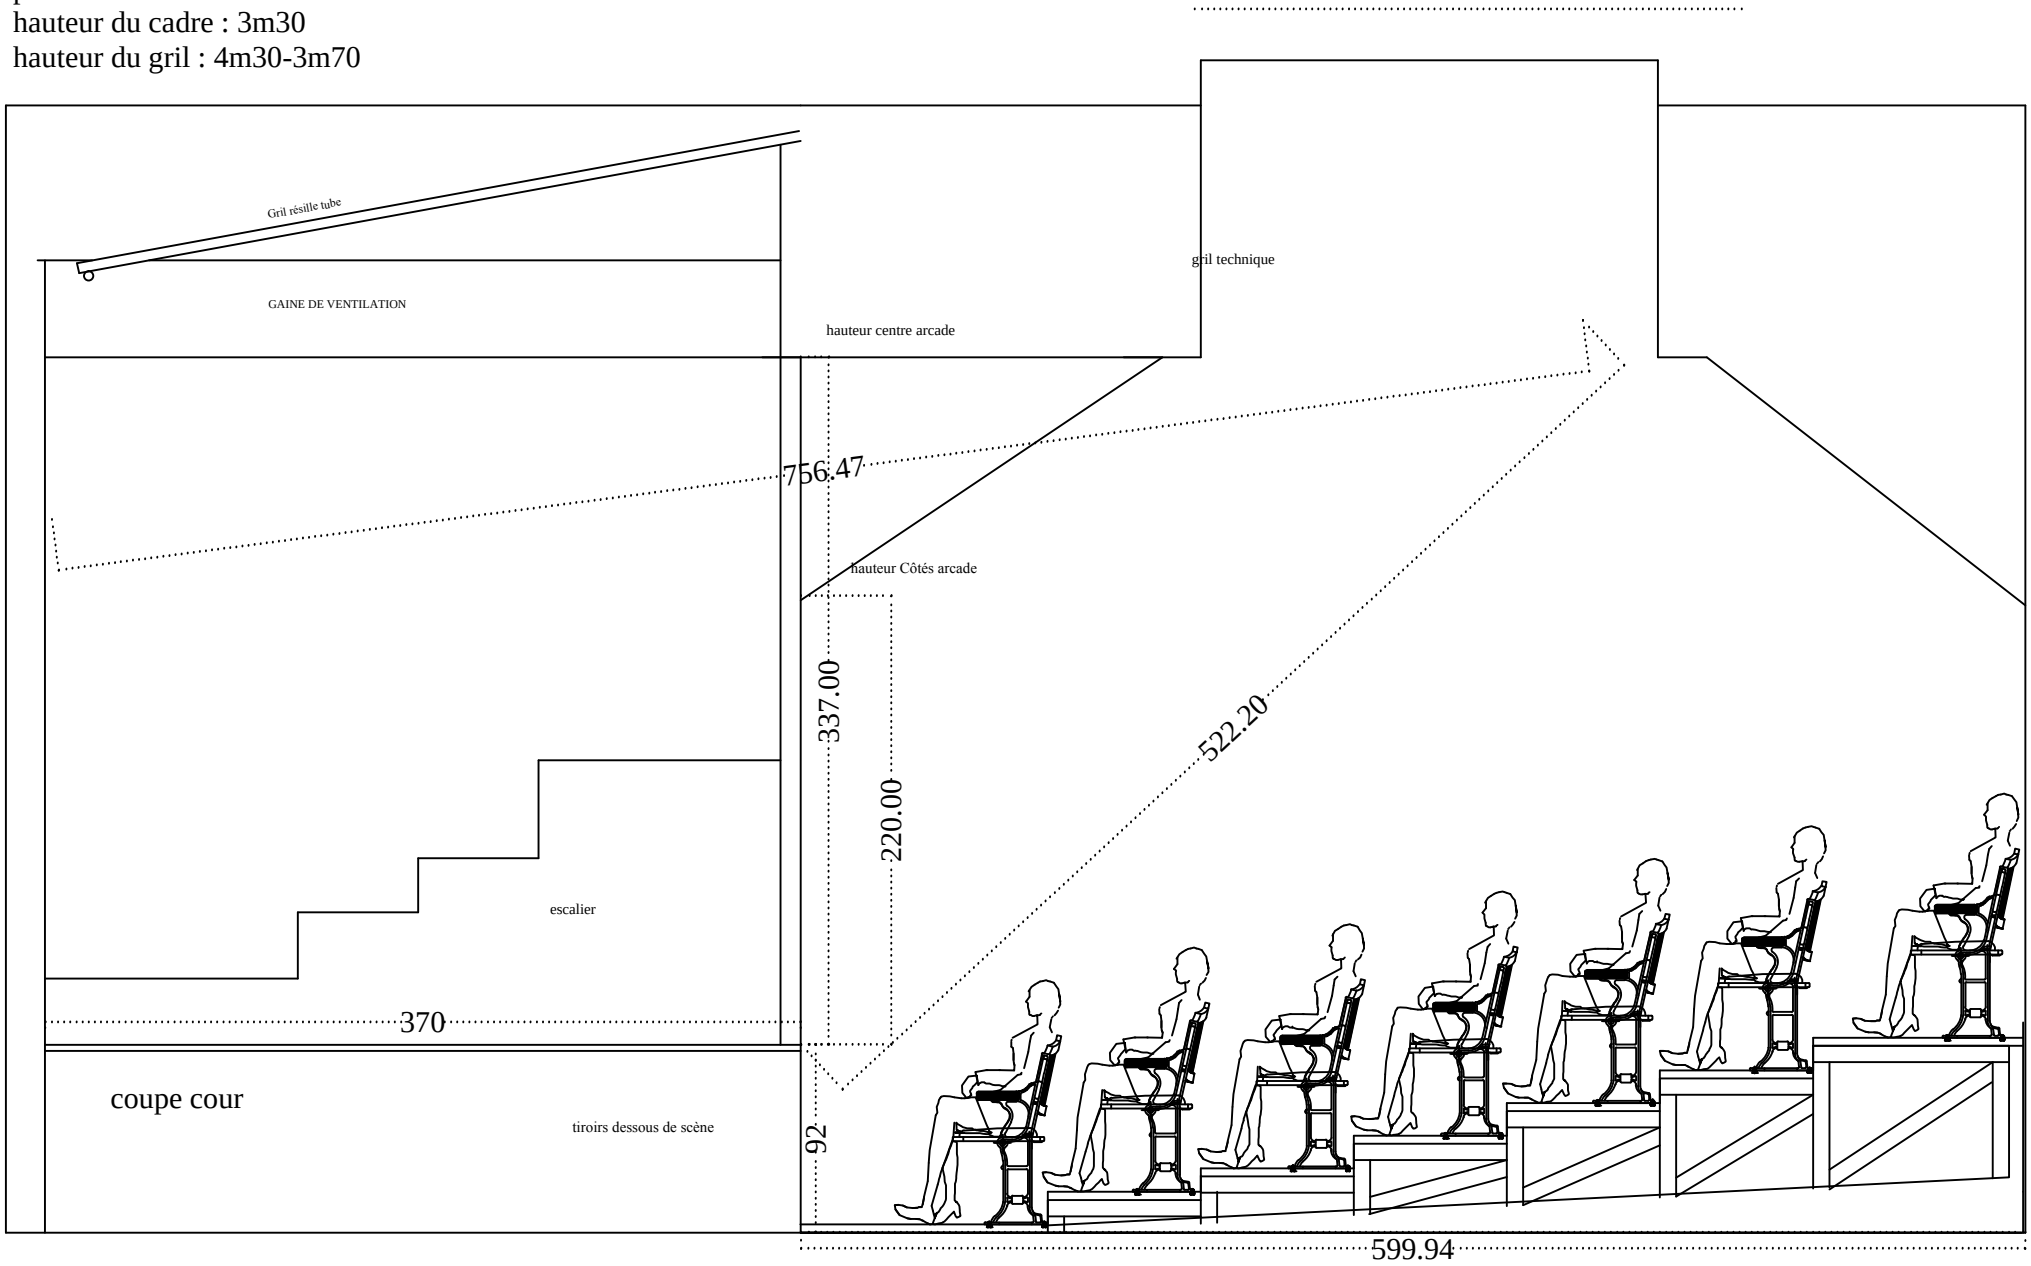Salle Christian Bérard Coupe
profondeur : 3m70
hauteur du cadre : 3m30
hauteur du gril : 4m30-3m70